

Maitre d'Ouvrage
COMMUNE DE NEUVECELLE
 Mairie de NEUVECELLE 42 Avenue de Verlagny
 74 500 NEUVECELLE
 Tél. 04 50 75 03 45 - Fax 04 50 74 66 65

Nature des Ouvrages
AMENAGEMENT
Aménagement de la RD 1005


DOSSIER DE PRISE EN CONSIDERATION

Désignation de la pièce
2 - PLAN D'ENSEMBLE
 VOIRIE

| | | | |
|--------|----------|-------------|-------------------|
| e | | | |
| d | | | |
| c | | | |
| b | | | |
| a | 09-04-15 | DPC | TM-DN-ES |
| Indice | Date | Mise à jour | Chargés d'affaire |

Echelle
 1/500
 Désignation de la pièce
A74-200VR141-DPC-2a

Maitre d'oeuvre
PROFILS ETUDES
 129 avenue de Genève
 74 000 ANNICY
 Tél : 04 50 67 93 33 - Fax : 04 50 67 93 41
 Email : pe@profilsetudes.fr - http://www.profilsetudes.fr

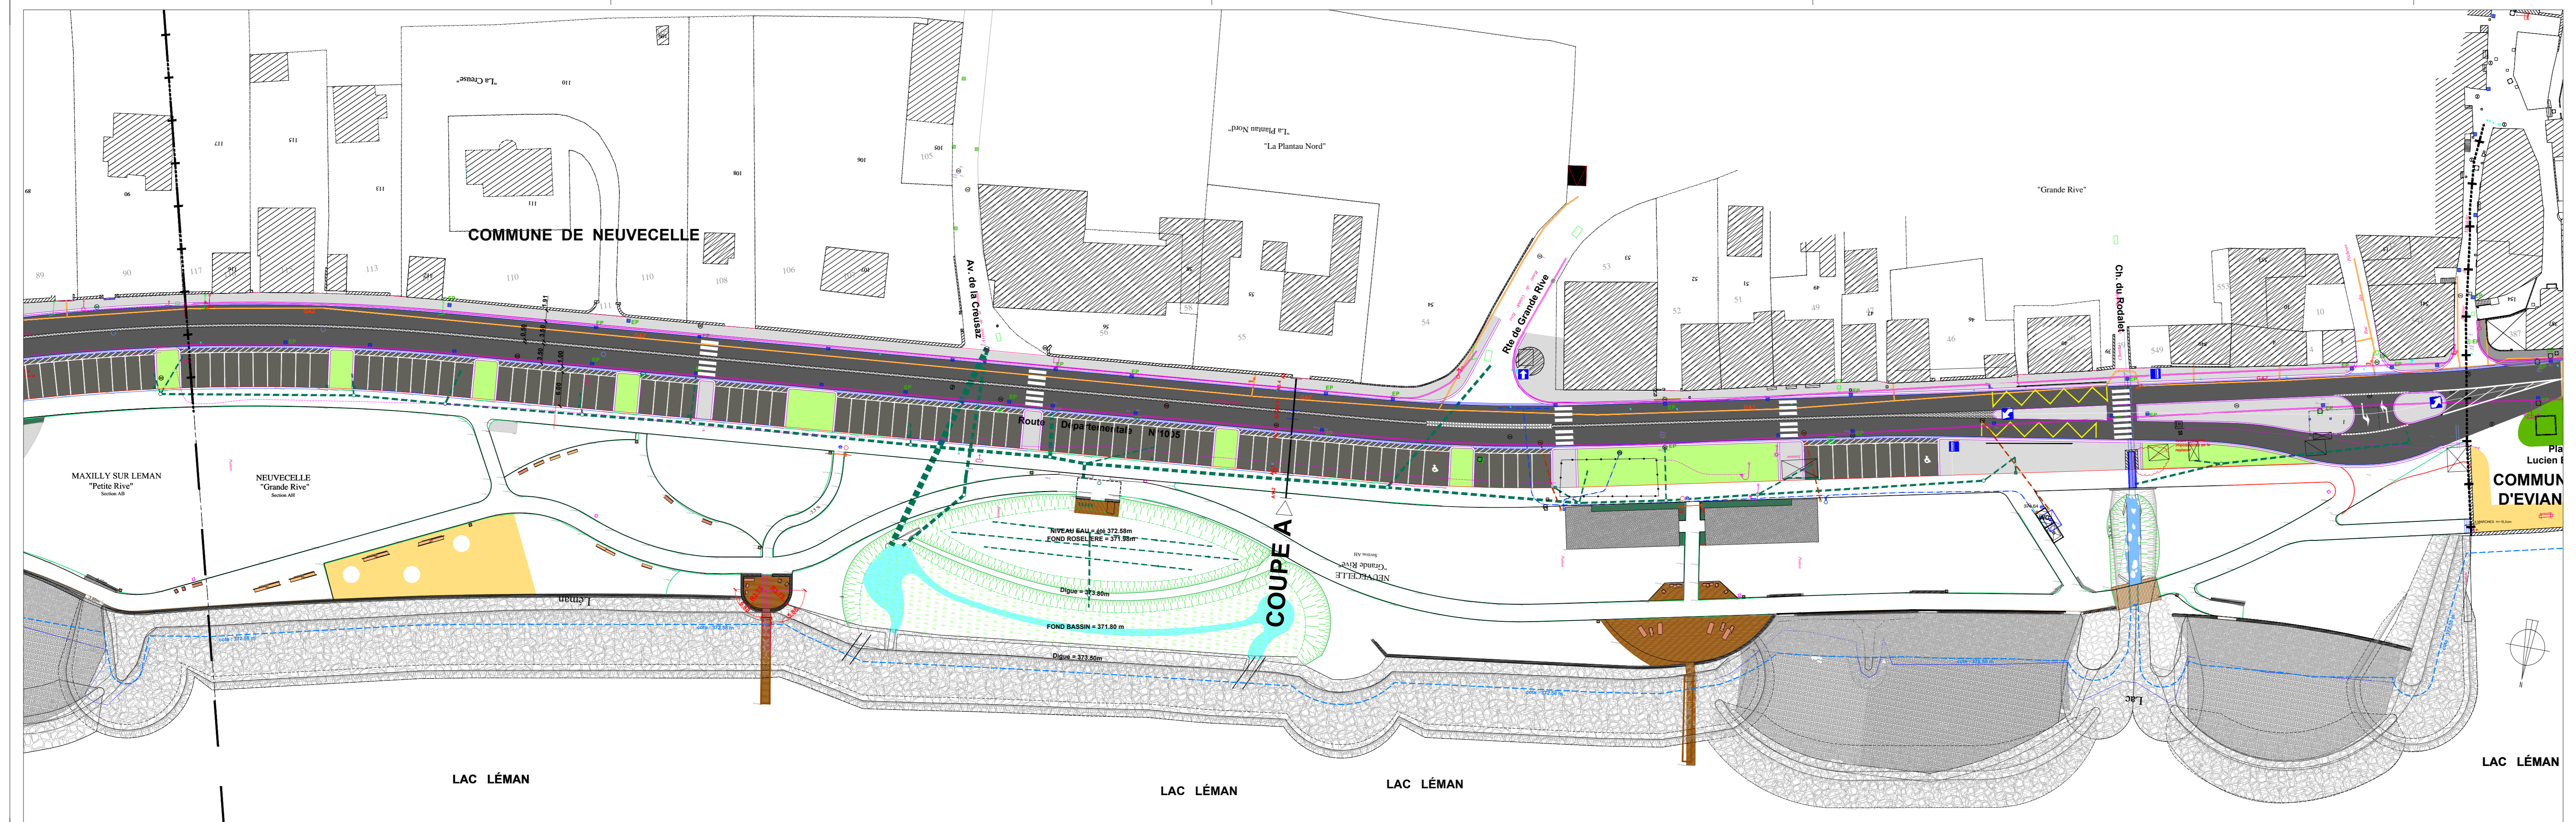

Légende

- Revêtement**
 - Enrobé Voirie
 - Enrobé stationnement
 - Ilot en pavés synthétiques
 - Espaces verts
 - Cheminement en enrobé
- Bordures / Caniveau**
 - Bordure 20x30
 - Bordure P1
 - Caniveaux CC1
 - Caniveaux CS1
- Réseaux**
 - Réseaux Eaux pluviales existant
 - Réseau Eau potable existant
 - Réseaux Eaux usées existant
 - Réseau Gaz existant